












HYPOTHÈSES GÉNÉRALES

Ville : Velleron (84)
 Neige : zone B2
 Vent : zone 2
 Profondeur de hors-gel : -0.50 m du TN fini Classe de sol : D
 Sismicité : zone 3 Catégorie d'importance du bâtiment : II
 Béton : Résistance minimale C25/30
 Classe d'exposition : XC1 murs et planchers intérieurs / XC2 contre terre / XC4-XF1 autres
 Enrobage = 3cm minimum / 4cm contre terre ou eau
 Aciers : Fyk = 500 MPa
 Maçonneries : Agglos creux B40
 Résistance au feu : CF 1/2h partout
 Mode de fondation : Semelles filantes entrecroisées
 Ancrées dans les limons argileux brun-gris à partir de 0,8m/TN
 Rigidification : Forte
 Contrainte admissible aux ELS : 0,05 MPa
 Niveau de référence ±0.00 = Niveau fini plancher bas RdC

Documents en notre possession :

- Etude géotechnique : G2 AVP de Armasol référence ASU24H048GA du 08/10/2024

LEGENDE

	Elévations agglos creux ép 20cm
	Elévations blocs à bancher ép 20cm
	Elévations voiles existants ép 20cm
	Voiles maçonnerie au niveau supérieur
	Allèges ou relevés au niveau supérieur
	Linteaux / Poutres
	Bandes noyées
	Poteaux coffrés
	Chaînages Verticaux
	Attentes poteaux coffrés au niveau supérieur
	Attentes pour Chaînages Verticaux

NOTAS :

Les réservations sont à percer entre poutrelles
 Ventilations et accès VS à prévoir (prioritairement sous baies)
 Réserve pour carrelage scellé : 7cm

Indice B	Date : 29/10/2024	Réduction hauteur vide technique
Indice A	Date : 22/10/2024	Ajout repérage du sous-oeuvre
Indice 0	Date : 21/10/2024	Première Emission

Département du Vaucluse (84)

Club-house Tennis Velleron

Adresse chantier

Chemin du Stade
 84740 VELLERON

Maître d'Ouvrage

Mairie de Velleron
 Place du Château
 84740 VELLERON

Architecte

Architecture V2M
 46, Place Jean Jaurès
 84740 VELLERON
 archi.vpradal@gmail.com
 Tél. 06 20 18 93 87

BE Sol

ARMASOL- FIMUREX
 179, Allée de Brantes
 84700 SORGUES
 Tél. 04 90 39 33 48

Extension d'un
 Club-House

Vues en Plan

Coffrage - Repérage




ABAQUE


16, Avenue Maréchal Leclerc
 84510 Caumont-sur-Durance


Tél. 04 90 33 48 81

abaque.bet@gmail.com

Phase	Suivi /	Dess /	Echelle
Exécution	Frédéric Reynaud	Frédéric Reynaud	1/50
Date	Plan n°		Indice
29/10/2024	01		B
Affaire n°	011-10-24		

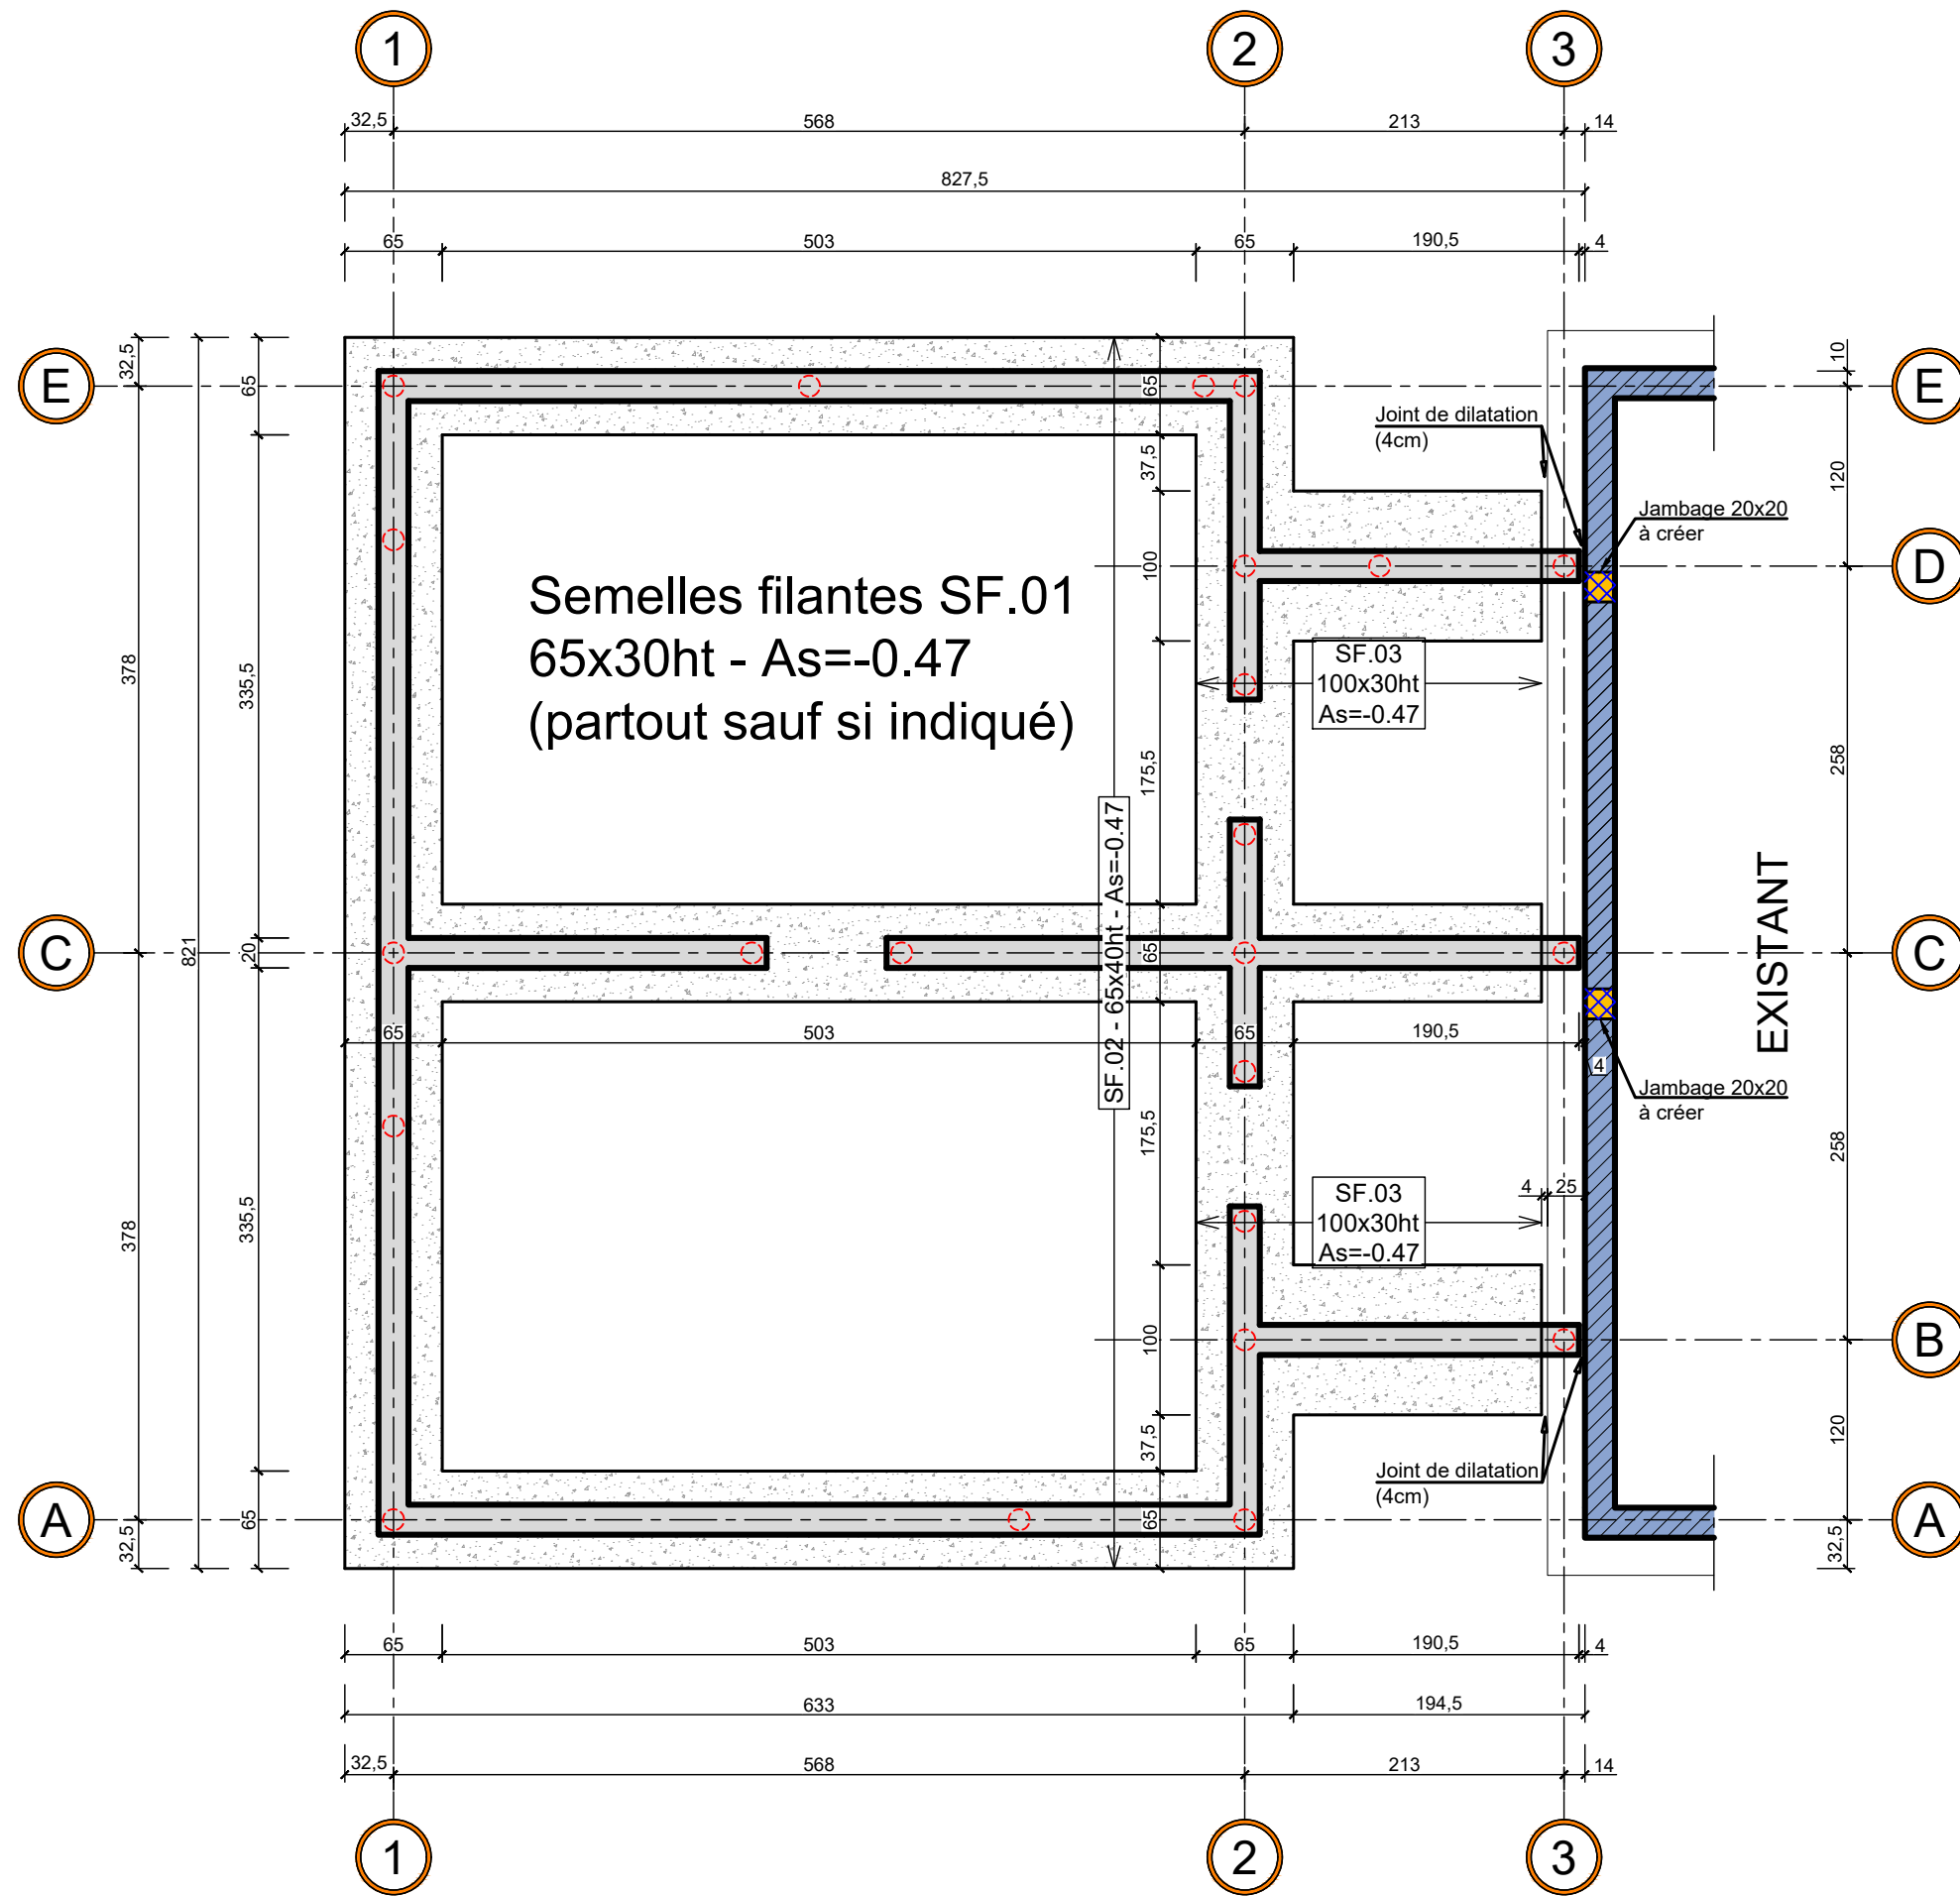

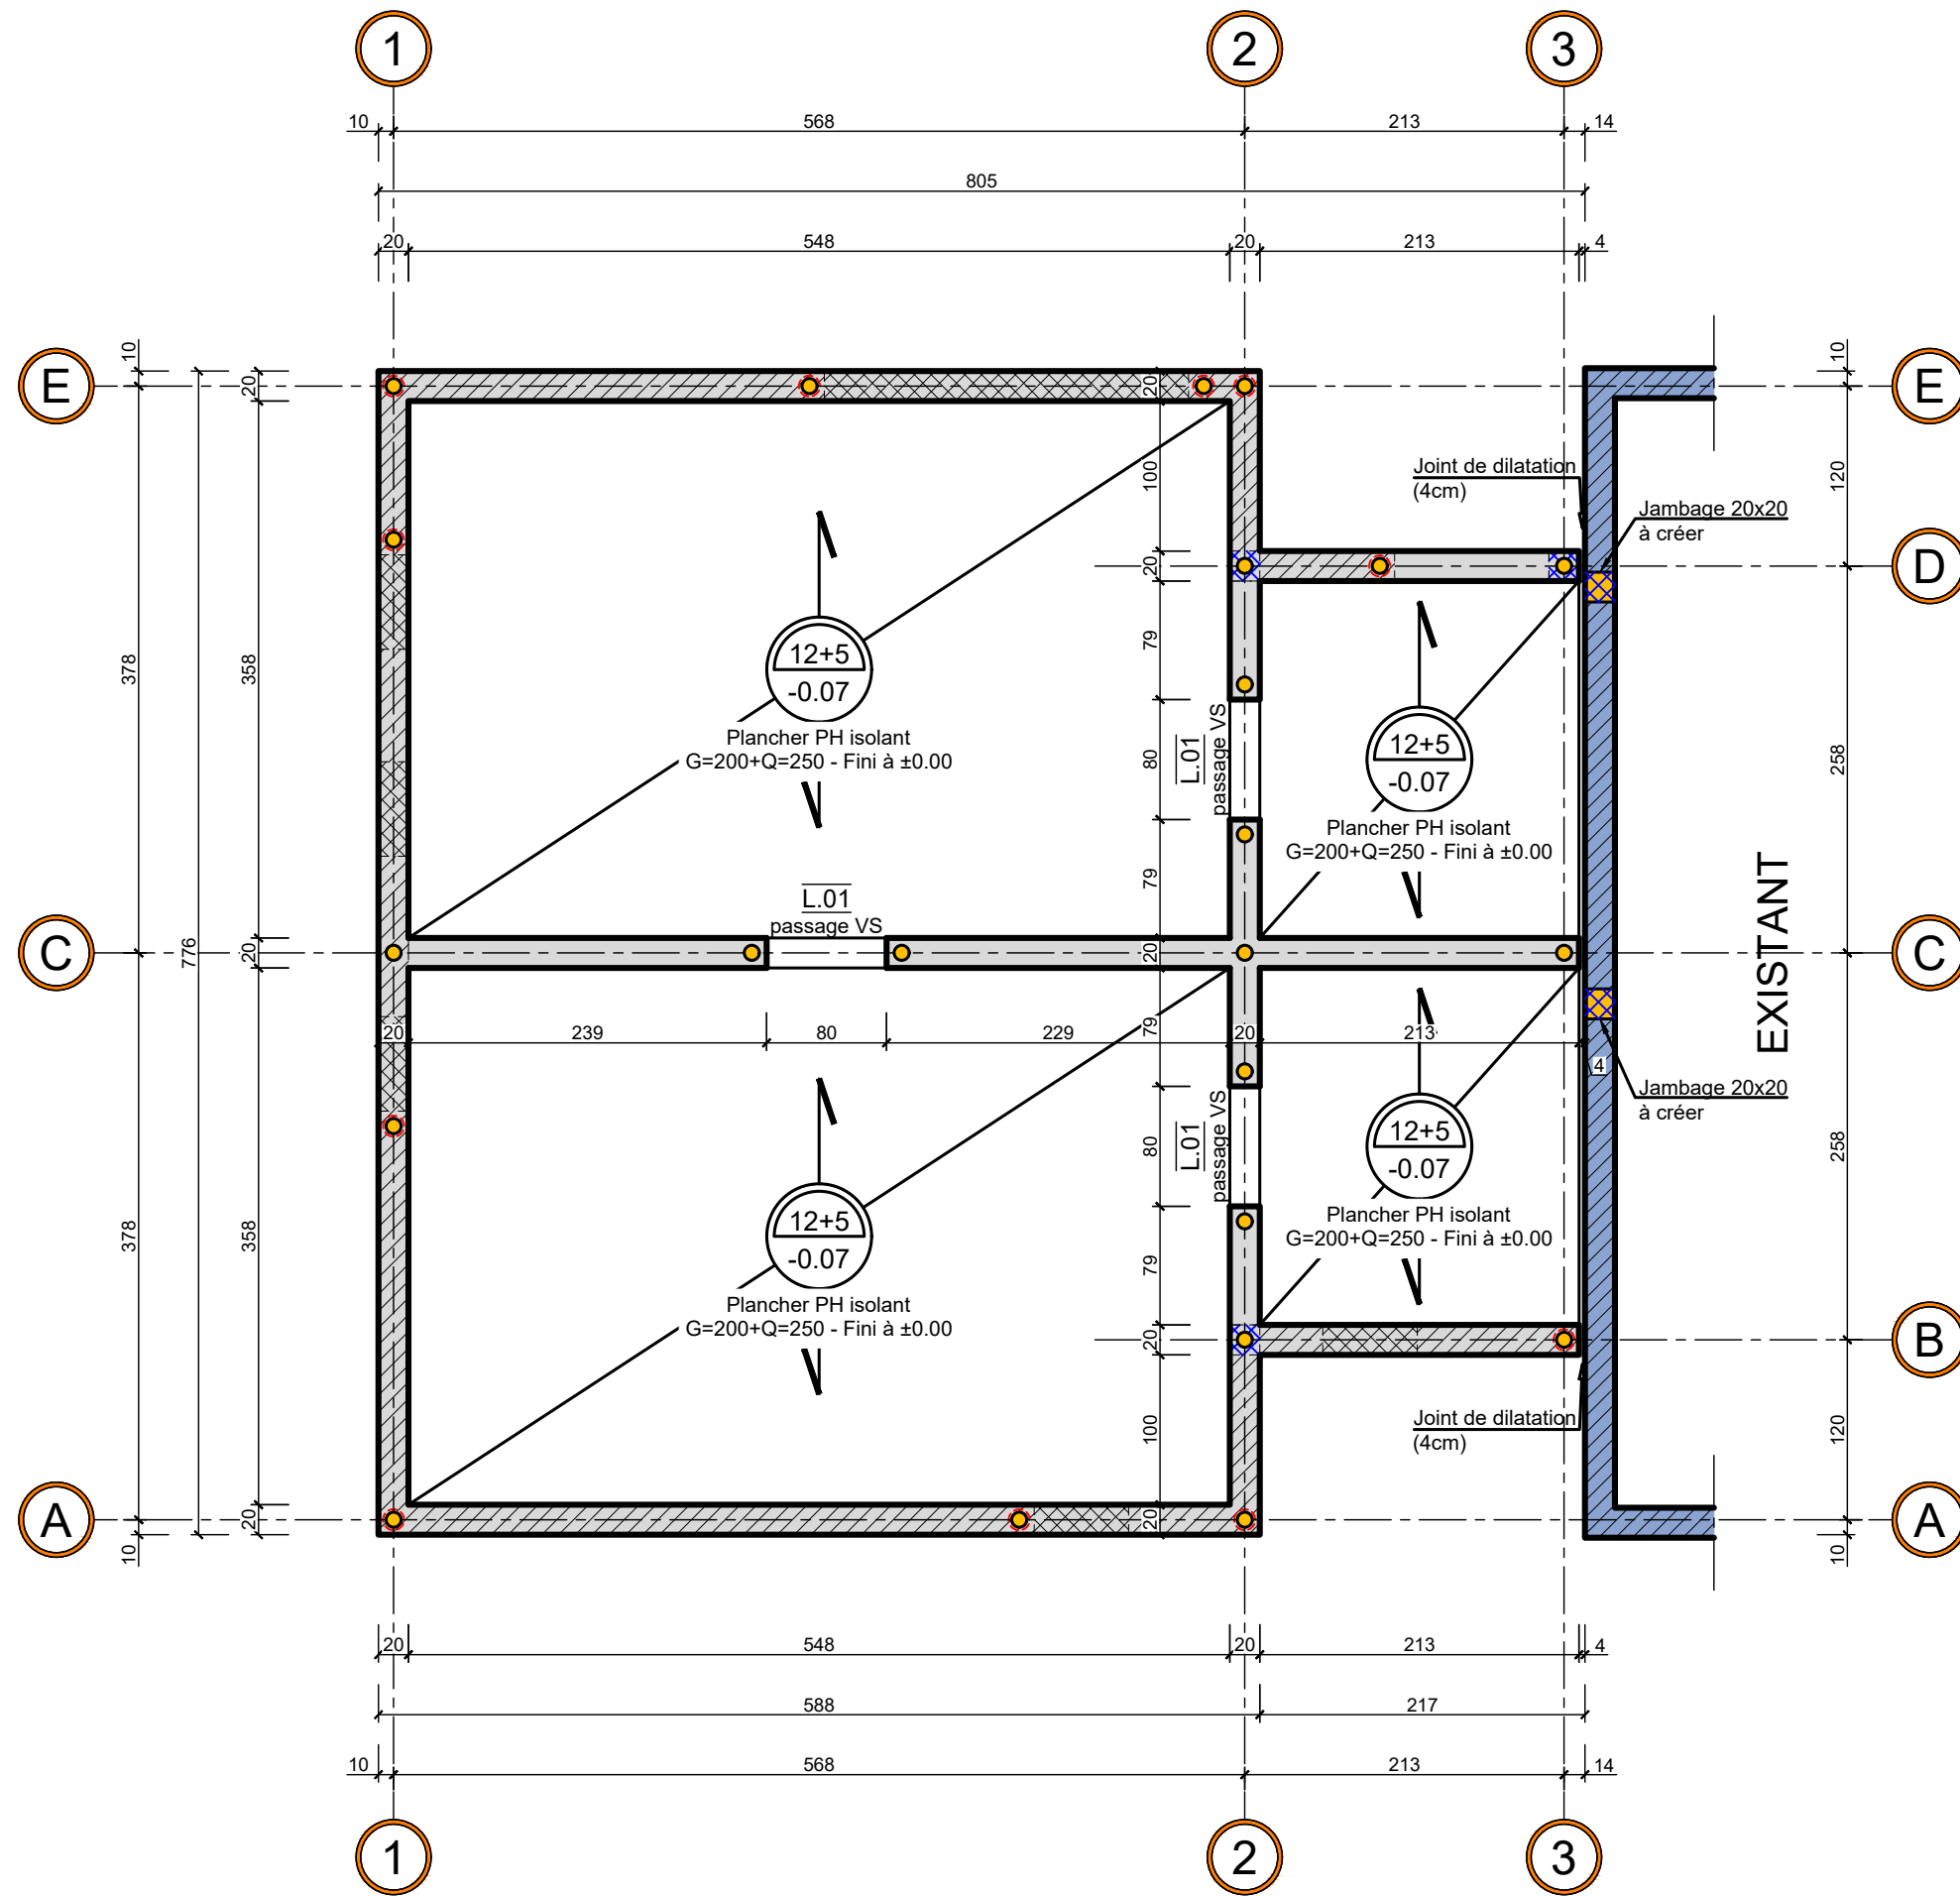

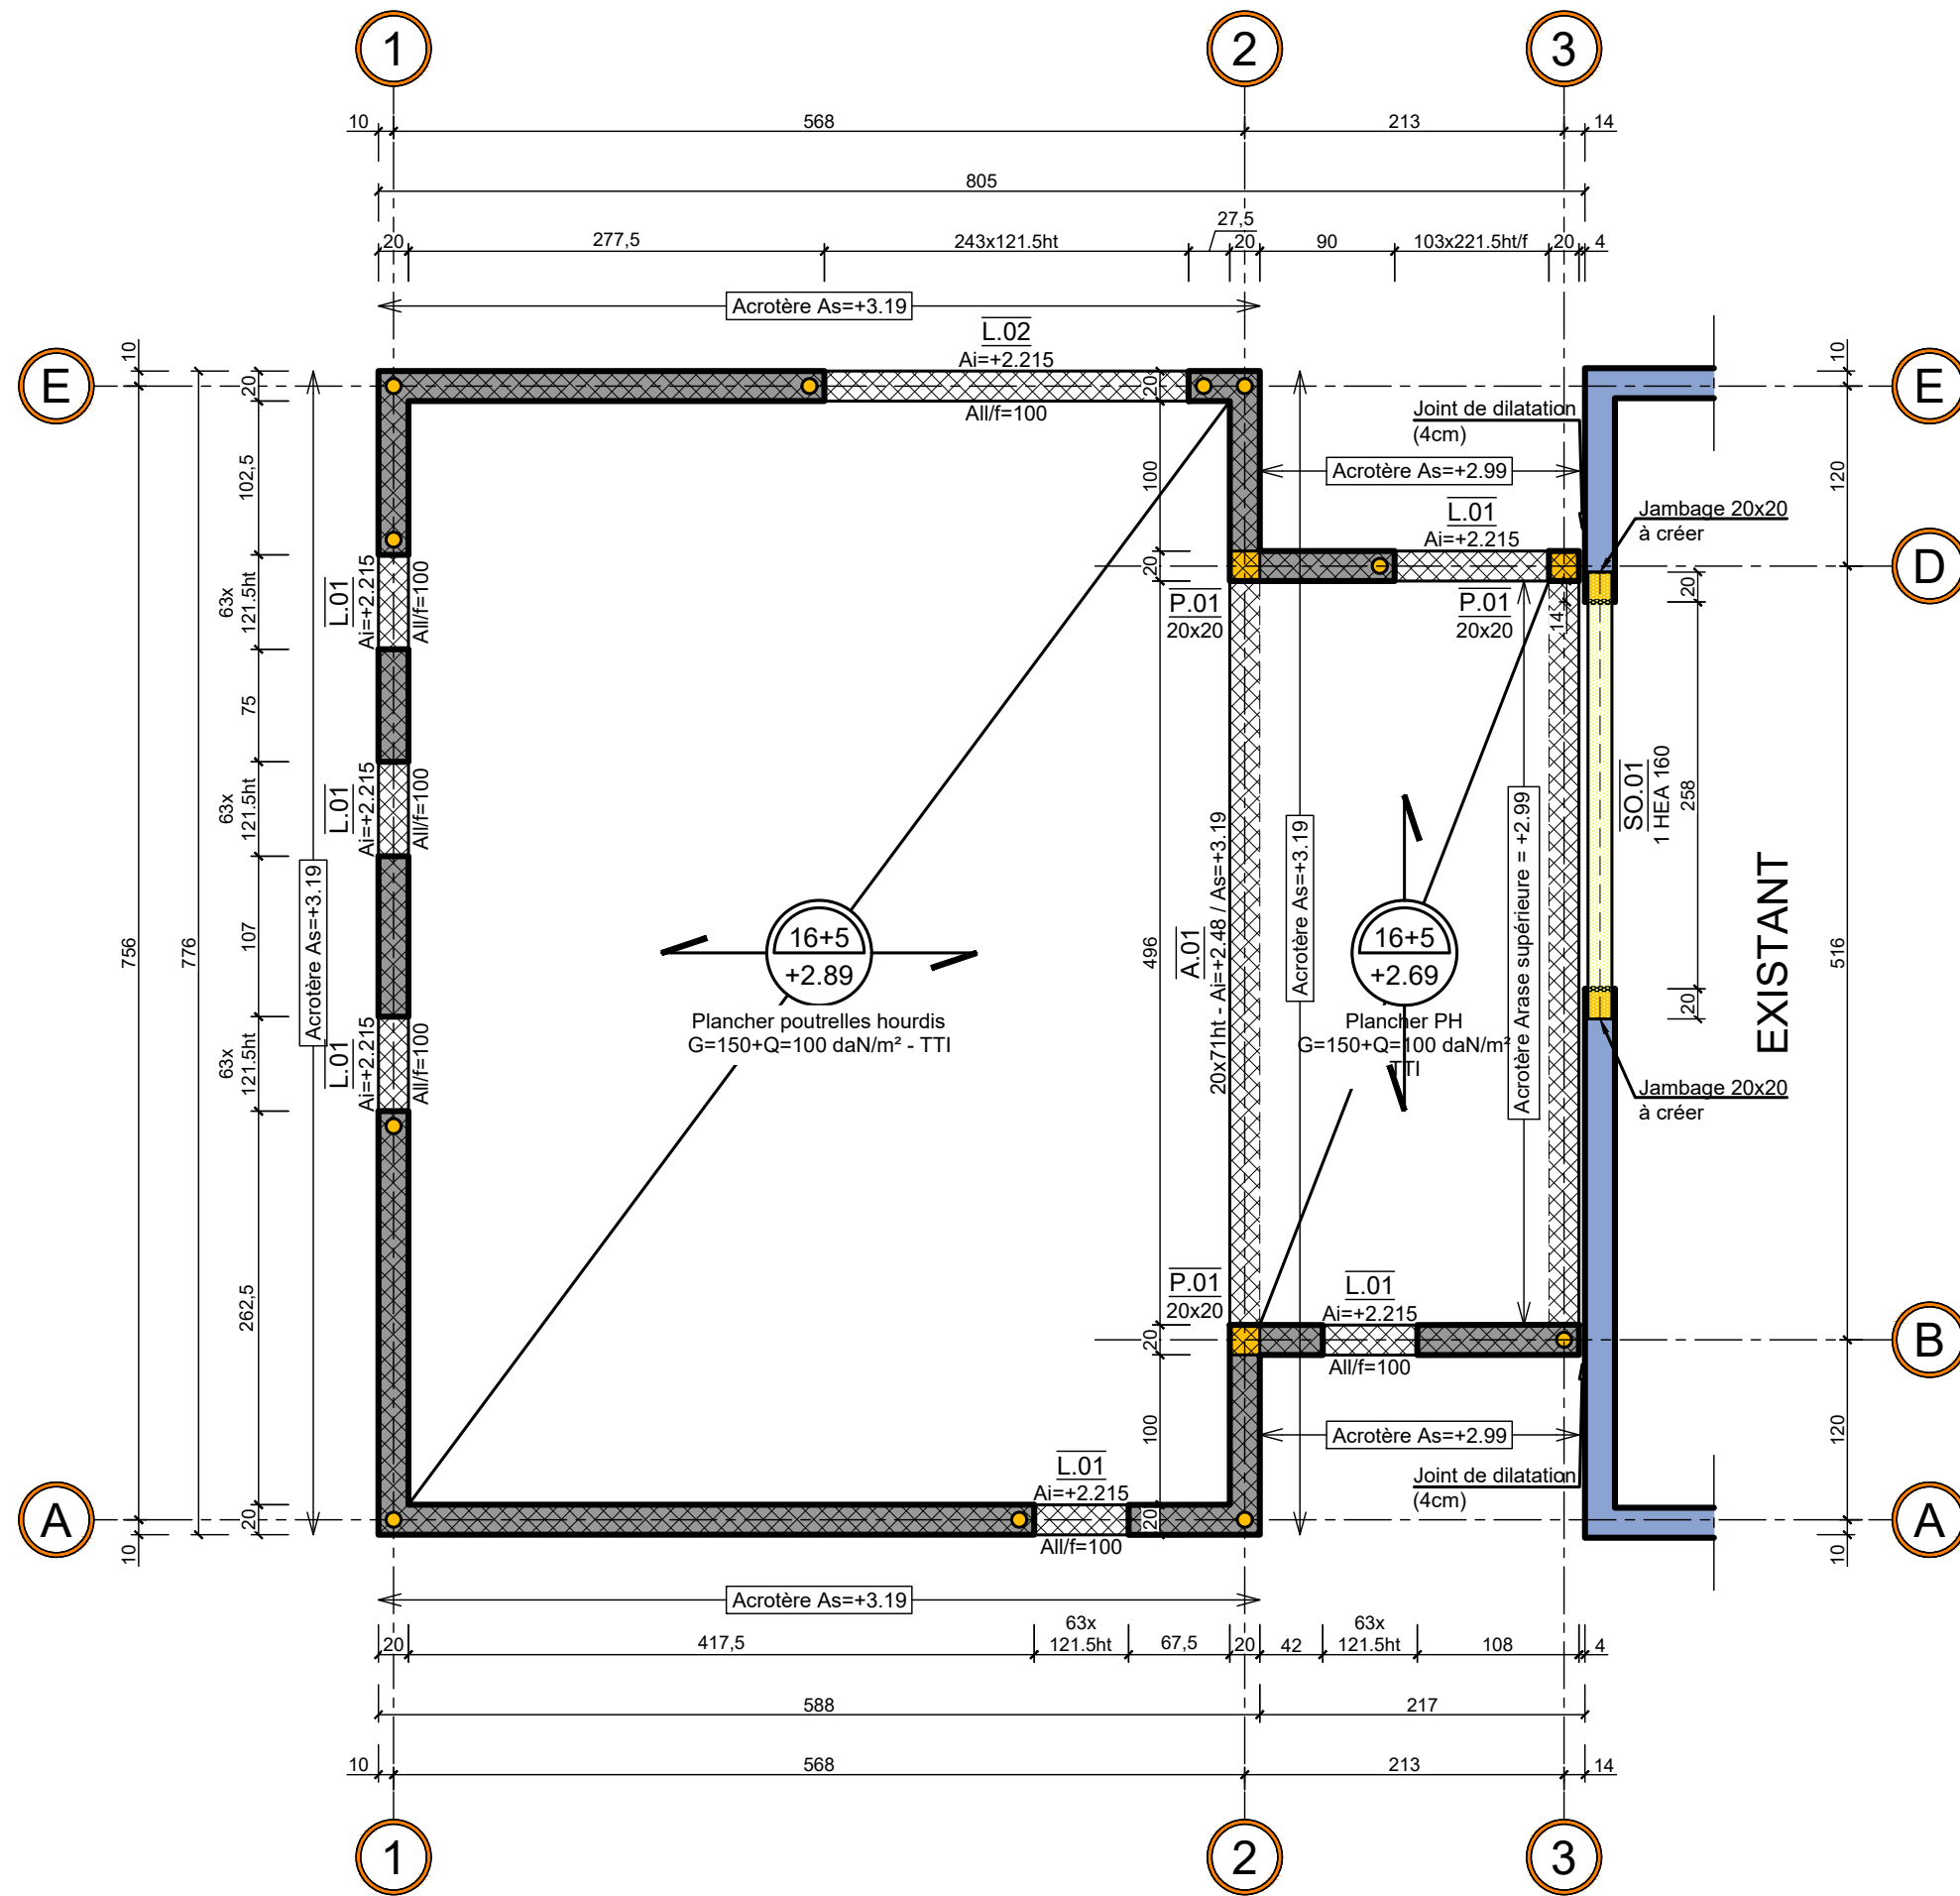

Plancher Haut du RdC - Coffrage - Echelle 1/50



ABAQUE
 16, Avenue Maréchal Leclerc
 84510 Caumont-sur-Durance
 Tél. 04 90 33 48 81
 abaque.bet@gmail.com

Carnet n°	Page n°	Indice
01	03	B